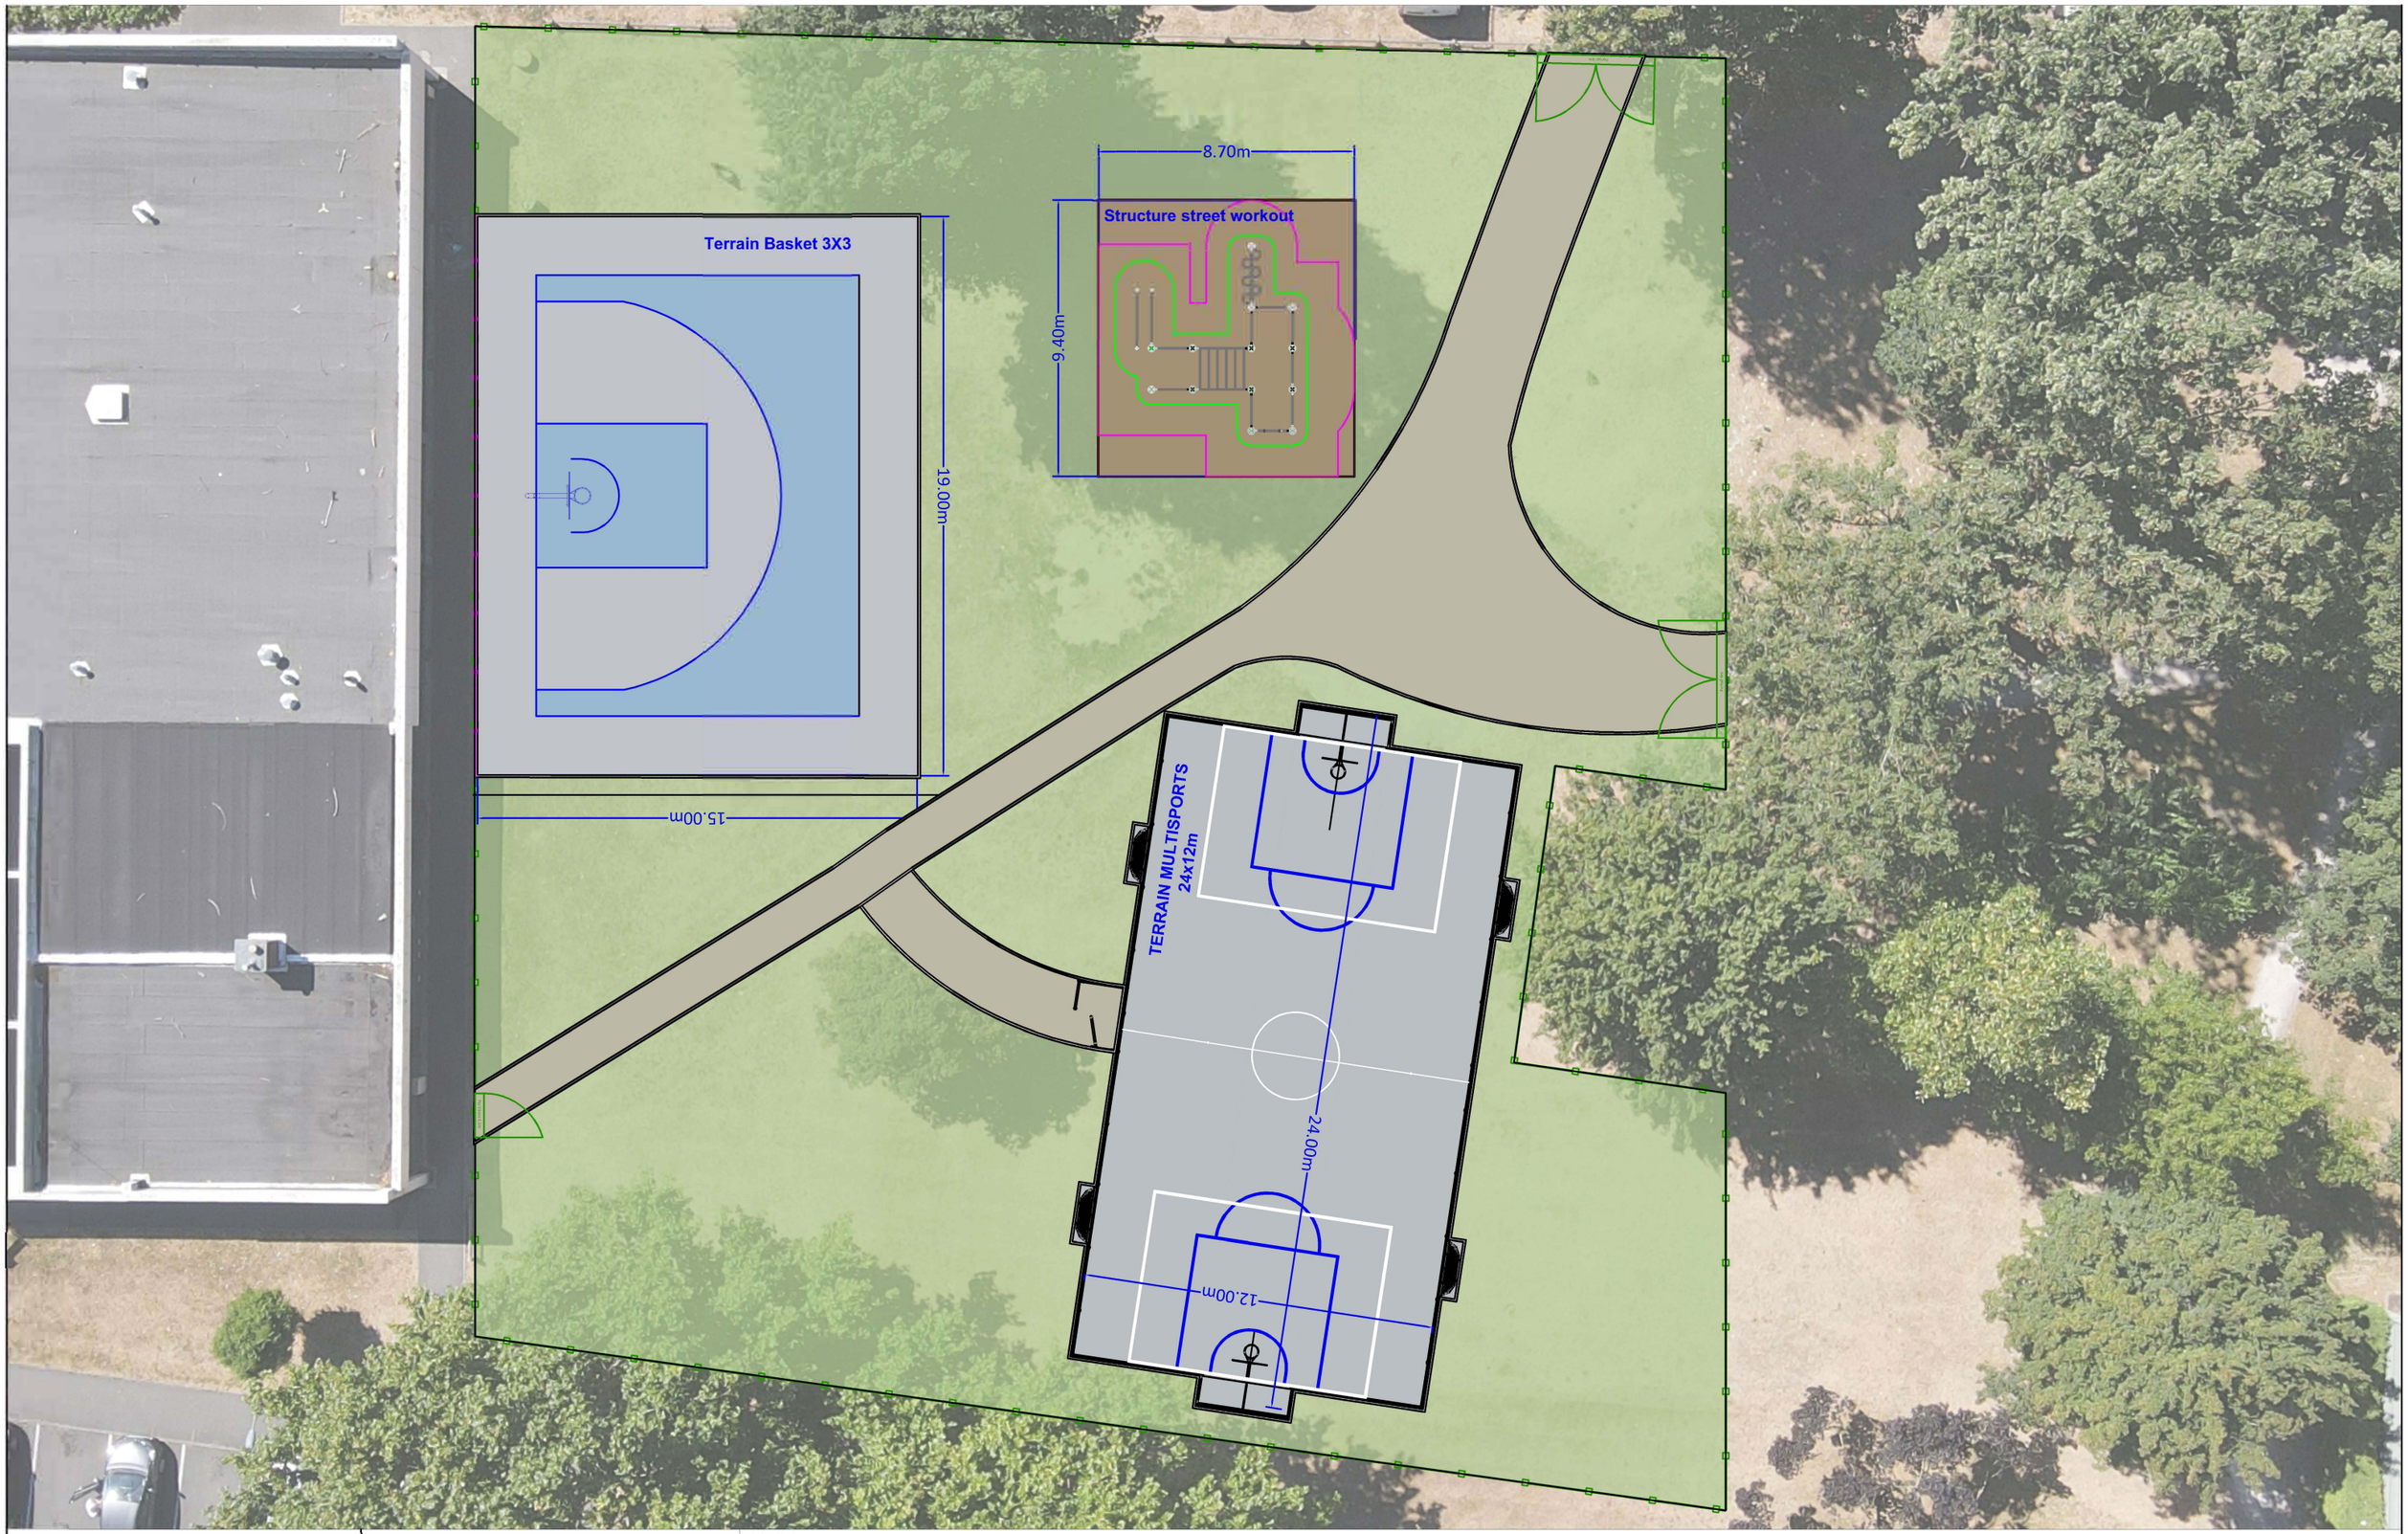

Lys-lez-Lannoy
www.lyslezlannoy.fr

Lys-lez-Lannoy
Rue des écoles - Structures Sportives

Plan masse

A3 - Ech. : 1/200e | 10/08/2022

LEGENDE:

- Gazon naturel
- Stabilisé
- Enrobés
- Copeaux bois
- Clôture Ht 2m
- Portails et portillons
- Clôture pare-ballons Ht 2+4m
- Bordure P1
- Volige bois

ANNEXE 5