



Commune :
LYS LEZ LANNOY (367)

DIRECTION GENERALE DES FINANCES PUBLIQUES

EXTRAIT DU PLAN CADASTRAL

Número d'ordre du document d'arpentage : 1469
Document vérifié et numéroté le 16/11/2023
ASDIF Nord - PTGC
Par Laurent Bachelet
Géomètre principal
Signé

SDIF NORD PTGC LILLE
CENTRE FINANCES PUBLIQUES
22 RUE LAVOISIER
59466 LOMME CEDEX



sdif.nord.ptgc@dgfip.finances.gouv.fr

CERTIFICATION
(Art. 25 du décret n° 55-471 du 30 avril 1955)
Le présent document d'arpentage, certifié par les propriétaires soussignés (3) a été établi (1) :
A - D'après les indications qu'ils ont fournies au bureau ;
B - En conformité d'un piquetage : _____ effectué sur le terrain ;
C - D'après un plan d'arpentage ou de bornage, dont copie ci-jointe, dressé le _____ par _____ géomètre à _____.
Les propriétaires déclarent avoir pris connaissance des informations portées au dos de la remise 6463.
A _____, le _____

(1) Rayer les mentions inutiles. La formule A n'est applicable que dans le cas d'une esquisse (plan rénové par voie de mise à jour). Dans la formule B, les propriétaires peuvent avoir effectué eux-mêmes le piquetage.
(2) Qualité de la personne agréée (géomètre expert, inspecteur, géomètre ou technicien retraité du cadastre, etc...)
(3) Précisez les noms et qualité du signataire s'il est différent du propriétaire (mandataire, avoué, représentant qualifié de l'autorité expropriant, etc...)

Echelle d'origine : 1/1000
Echelle d'édition : 1/500
Date de l'édition : 16/11/2023
Support numérique : _____

D'après le document d'arpentage dressé
Par JEROME CORNILLE (2)
Réf. :
Le

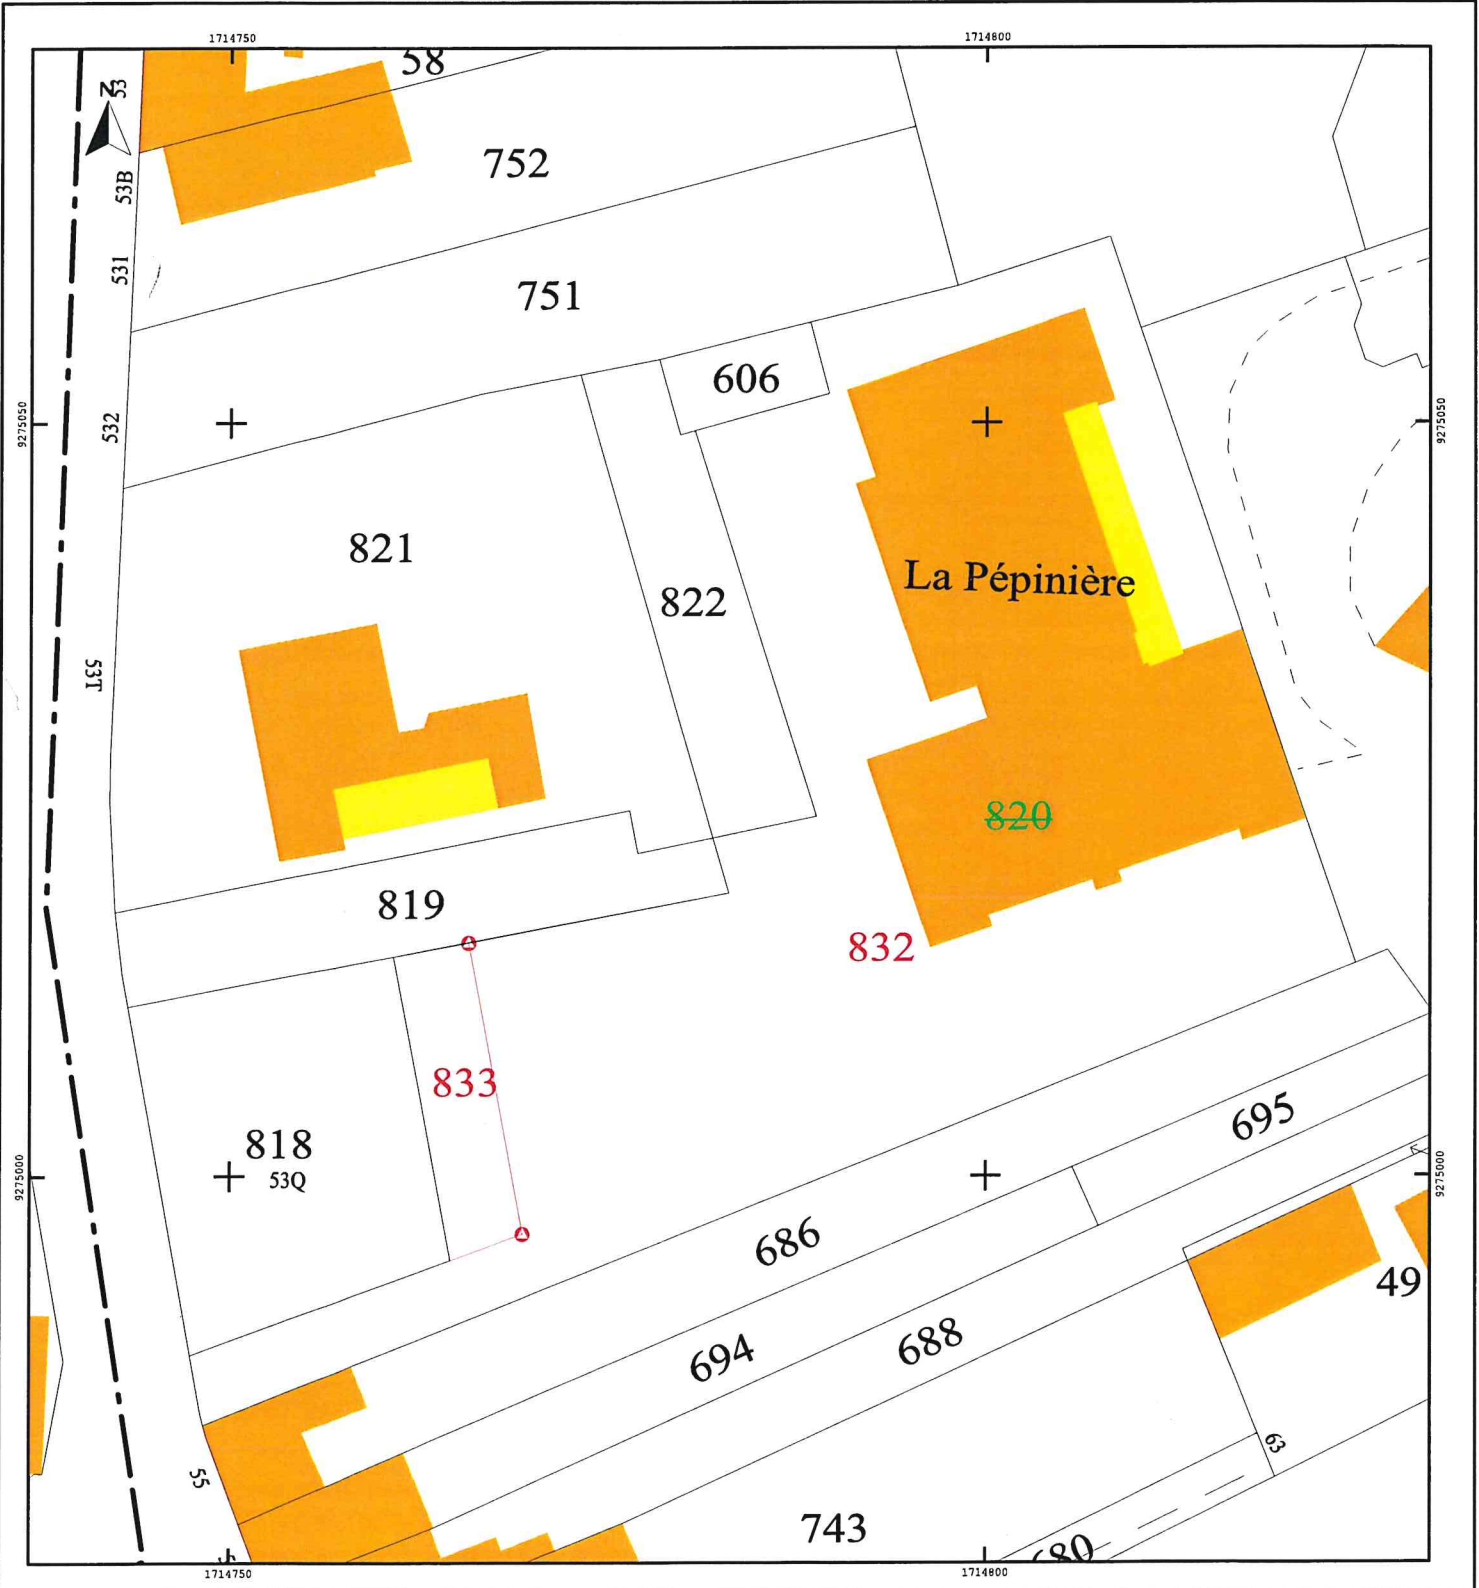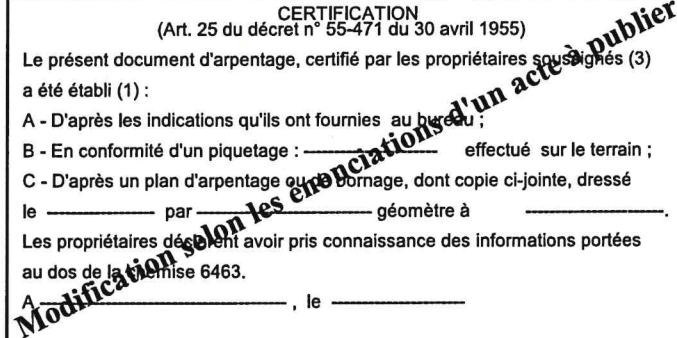

Direction générale des finances publiques

Cellule d'assistance du SPDC

Tél : 0 809 400 190 (appel non surtaxé)

du lundi au vendredi

de 8h00 à 18h00

Courriel : esi.orleans.ADspdc@dgfip.finances.gouv.fr

N° de dossier :

Extrait cadastral modèle 1

conforme à la documentation cadastrale à la date du : 17/11/2023

validité six mois à partir de cette date.

Extrait confectionné par : SELARL CORNILLE FILEZ GEOMETRES-EXPERTS

SF2310799505

DESIGNATION DES PROPRIETES

DESIGNATION DES PROPRIETES										
Département : 059				Commune : 367				LYS LEZ LANNOY		
Section	N° plan	PDL	N° du lot	Quote-part Adresse	Contenance cadastrale	Renvoi	Désignation nouvelle			
							N° de DA	Section	N° plan	Contenance
AK	0820			RUE DU VERT PRE	0ha23a39ca		367 0001469	AK	0832	0ha22a38ca
							367 0001469	AK	0833	0ha01a01ca

OBSERVATIONS DU SERVICE DE LA PUBLICITE FONCIERE

Décrets modifiés du 4 janvier 1955 art. 7 et 40 et du 14 octobre 1955 art. 21 et 30

