

LYS-LEZ-LANNOY
10, Paul Bert
PLAN de DIVISION

d'une propriété appartenant à la Ville de Lys-Lez-Lannoy

PROJET

Lots	Numérotation Cadastrale		Surface d'Arpentage	Contenance Cadastrale	Désignation	Teinte	Acquéreurs
	Ancien	Nouveau					
1	Section AL n°103 partie	Section AL n°...	59 m ²	59ca	...		
2	Section AL n°103 partie	Section .. n°...	Non arpenté	..ha ..a ..ca	...		

Légende	
	Limite de propriété
	Parcellaire cadastral (indique le titre d'information, ne vaut pas délimitation)
	Cotations
	Bordure
	Bordurette
	Caniveau béton
	Stationnement
	Construction, bâtiment
	Mur, muret + pilastres


Ref. : Lys Lez Lannoy 13106 T

Echelle : 1/100

1
0	02/06/2017	Création du document	SG/HH	JFF
Indice	Date	Désignation	Dessiné par	Vérifié par



Section AL n°643
Commune de Lys-Lez-Lannoy

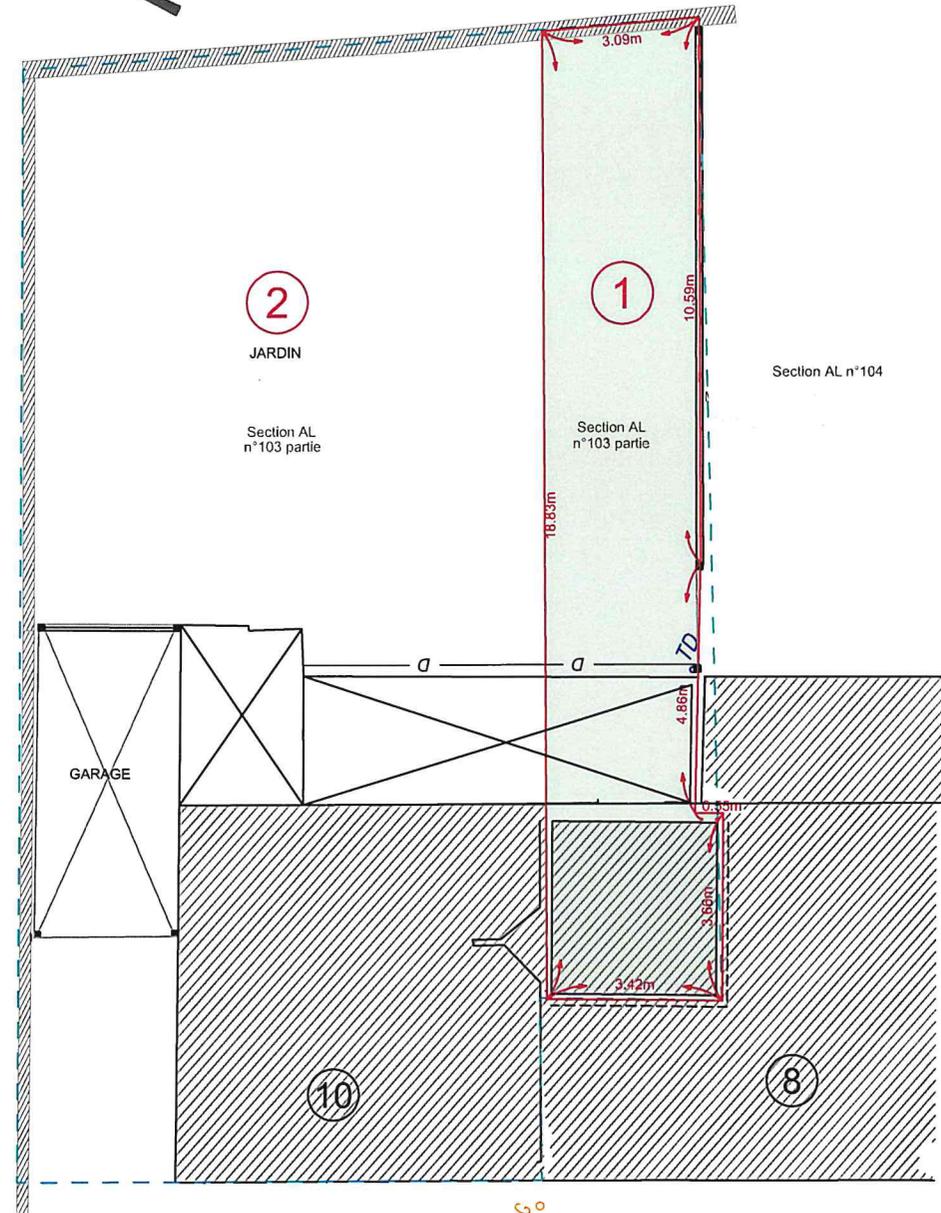

Rue Paul Bert