

Vente LYS LEZ LANNOY à DEBUSSCHERE


PLAN PROJET DE DIVISION

10 Av Paul Bert
Parcelle cadastrée AL 103



Légende	
(AL 105)	Numéro de Parcelle
	Lot 1 - A rattacher à la parcelle AL 104
	Surplus de propriété
	Application cadastrale
	Bâtiment
	Bâtiment Léger
	Mur
	Clôture Plaques Béton
	Clôture Rigide
	Pavage Chaussée
	Caniveau
	Fil d'Eau Triple

Avenue Paul Bert

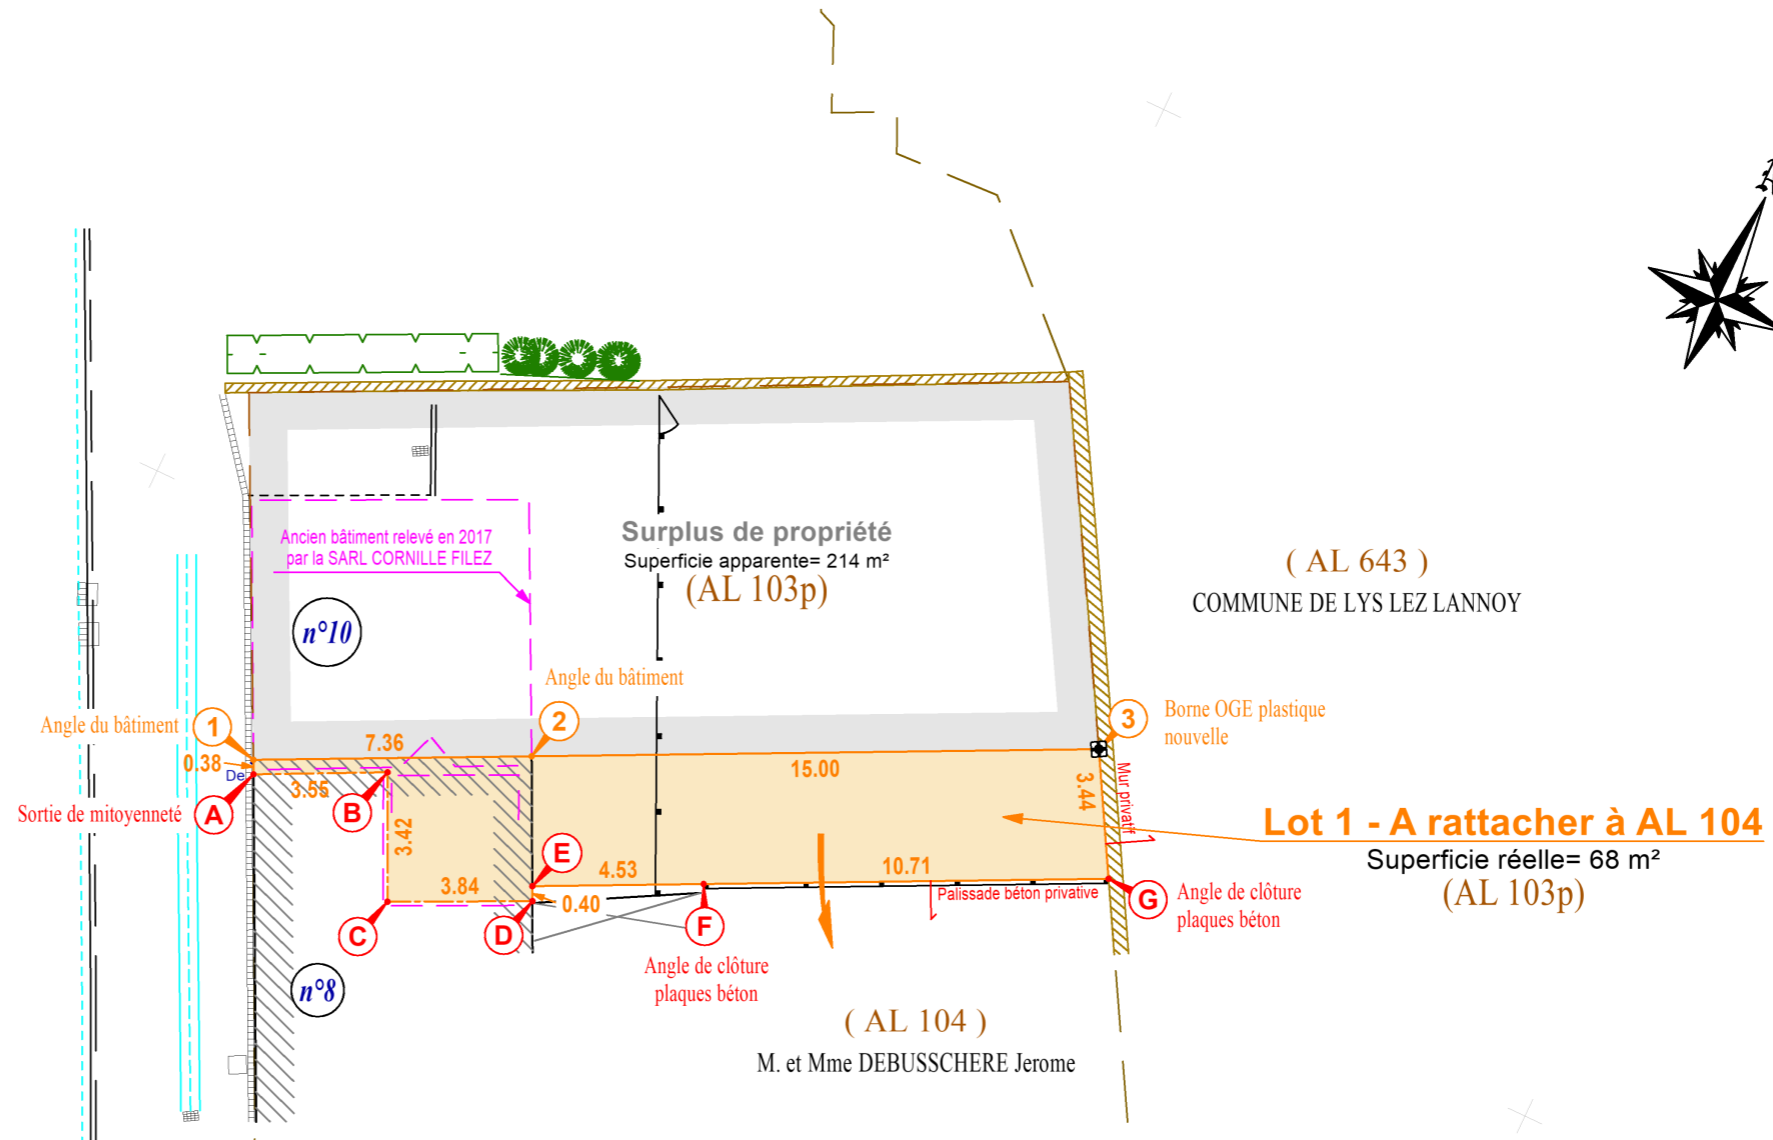

Sommets de Limite		
Points	X	Y
A	1715145.73	9274573.83
B	1715148.91	9274575.39
C	1715150.37	9274572.29
D	1715153.84	9274573.94
E	1715153.66	9274574.30
F	1715157.74	9274576.28
G	1715167.36	9274580.98

Sommets de Limite divisoire		
Points	X	Y
1	1715145.56	9274574.17
2	1715152.18	9274577.40
3	1715165.67	9274583.97

Nota:

Plan dressé suite à la réunion contradictoire tenue sur place le 28 octobre 2024.

ORIGINE DES LIMITES

Points A-B-C-D-E-F-G:

Limites définies d'après le plan de division dressé le 18/05/2017 par Le Cabinet CARBON et CORNILLE, Géomètres-Experts à Marcq-en-Baroeul (Ref:13106)