

Lot	Numérotation cadastrale	Contenance cadastrale	Surface arpentée	Teinte
1	XX n°...	ha a ca	m²	

CM du 24.09.2025 - annexe à la délibération n°2025.65

Envoyé en préfecture le 26/09/2025

Reçu en préfecture le 26/09/2025

Publié le

ID : 059-215903675-20250924-D2025_65-DE



Tableau division

Lots	Numérotation Cadastreale		Surface d'Arpentage	Contenance Cadastreale	Désignation	Teinte	Acquéreurs
	Ancien	Nouveau					
1a	Section .. n°... partie	Section .. n°...	... m²	..ha ..a ..ca	::		M. et Mme...
1b	Section .. n°... partie	Section .. n°...	... m²	..ha ..a ..ca	::		
2a	Section .. n°... partie	Section .. n°...	... m²	..ha ..a ..ca	::		M. et Mme...
2b	Section .. n°... partie	Section .. n°...	non arpentée	..ha ..a ..ca	::		



JEAN - NOËL J É R Ô M E
CARBON CORNILLE
G É O M È T R E S - E X P E R T S

LYS LEZ LANNOY

21 rue du Vert Pré

PLAN DE DIVISION

d'une propriété appartenant à M et Mme LENOIR-CREPEL

Lots	Numérotation Cadastreale		Surface d'Arpentage	Contenance Cadastreale	Désignation	Teinte	Attributaires
	Ancien	Nouveau					
1	Section AK n°204 partie	Section AK n°...	1000 m²	..ha ..a ..ca	::		Commune de Lys Lez Lannoy
2	Section AK n°204 partie	Section AK n°...	non arpentée	..ha ..a ..ca	::		M Mme LENOIR-CREPEL

Nota: les délimitations ne sont pas contradictoires avec les voisins. Les cotations sont données à titre indicatif et devront être issues d'un bornage contradictoire avant d'être opposables.



L'authenticité de ce document est exclusivement assurée par la signature originale ou numériquement certifiée du géomètre-expert

Ref. : Lys lez Lannoy 15279 T

Echelle : 1/500

0	08/07/2025	Création du document	JC	JC
Indice	Date	Désignation	Dessiné par	Vérifié par

CARBON CORNILLE Géomètres-Experts (détenteurs des archives de Joseph RIBAUT, Daniel CAPELLE, Daniel CAU, Jean-François FILEZ, Dominique CORNILLE, Bertrand CALLENS)
12 rue du Château 59200 TOURCOING - T 03 20 26 73 03 - M carboncornille@gmail.com
7 rue Albert Bailly 59700 MARCQ-EN-BAROEU - T 03 28 33 86 20 - M carboncornille@gmail.com
Permanence tous les mardis au 104 rue de Lille 59250 HALLUIN
SIREN : 521 971 564 APE : 7112A N° TVA : FR 54521971564 N° d'Inscription Ordre des Géomètres-Experts : 2018C200005

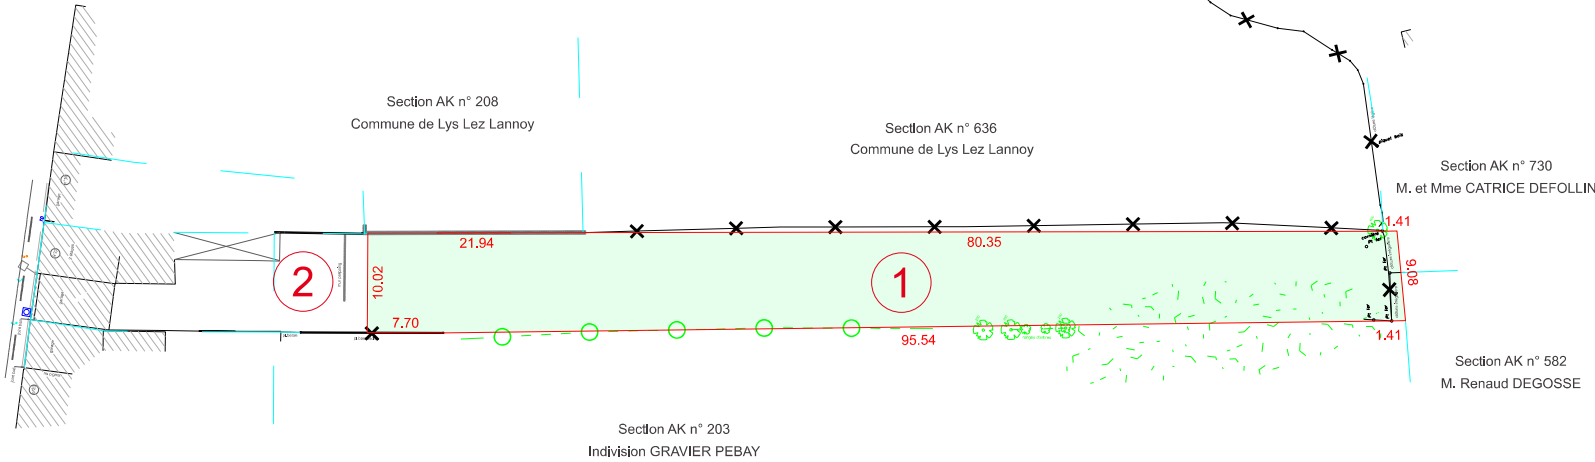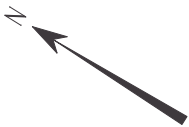

Légende			
Limite de propriété	Soubassement	Eau potable: bouche à clé, poteau et plaque incendie	
Parcelle cadastrale (indiqué à titre d'information, ne vaut pas délimitation)	Débord de toiture	EDF: poteaux (BT-MT), pylône (HT), armoire	
5.09	Mur, muret + pilastres	GAZ: bouche à clé, armoire	
Cotations	Clôtures: piquets carrés, piquets légers, piquets ronds	PTT: poteau, plaques (1, 2, 3 vantaux), armoire	
Bordure	Plaques	Lampadaires, candélabres	
Bordurette	Haie		
Caniveau béton	Arbre feuillu, arbre épineux, souche		
Construction, bâtiment	Assaillement: plaques, grilles, avaloirs, regards		
Bât léger			