

| Lot | Numérotation cadastrale | Contenance cadastrale | Surface arpentée | Teinte |
|-----|-------------------------|-----------------------|------------------|--------|
| 1   | XX n°...                | ha a ca               | m²               |        |

Tableau division

| Lots | Numérotation Cadastreale |                  | Surface d'Arpentage | Contenance Cadastreale | Désignation | Teinte | Acquéreurs   |
|------|--------------------------|------------------|---------------------|------------------------|-------------|--------|--------------|
|      | Ancien                   | Nouveau          |                     |                        |             |        |              |
| 1a   | Section .. n°... partie  | Section .. n°... | ... m²              | ..ha ..a ..ca          | ::          |        | M. et Mme... |
| 1b   | Section .. n°... partie  | Section .. n°... | ... m²              | ..ha ..a ..ca          | ::          |        |              |
| 2a   | Section .. n°... partie  | Section .. n°... | ... m²              | ..ha ..a ..ca          | ::          |        | M. et Mme... |
| 2b   | Section .. n°... partie  | Section .. n°... | non arpentée        | ..ha ..a ..ca          | ::          |        |              |



J E A N - N O É L J É R Ô M E  
**CARBON CORNILLE**  
G É O M È T R E S - E X P E R T S

PROJET  
LYS LEZ LANNOY  
21 rue du Vert Pré  
PLAN DE DIVISION

d'une propriété appartenant à M et Mme LENOIR-CREPEL

| Lots | Numérotation Cadastrale |                  | Surface d'Arpentage | Contenance Cadastrale | Désignation | Teinte | Attributaires             |
|------|-------------------------|------------------|---------------------|-----------------------|-------------|--------|---------------------------|
|      | Ancien                  | Nouveau          |                     |                       |             |        |                           |
| 1    | Section AK n°204 partie | Section AK n°... | 1000 m²             | ..ha ..a ..ca         | ::          |        | Commune de Lys Lez Lannoy |
| 2    | Section AK n°204 partie | Section AK n°... | non arpentée        | ..ha ..a ..ca         | ::          |        | M Mme LENOIR-CREPEL       |



Nota: les délimitations ne sont pas contradictoires avec les voisins. Les cotations sont données à titre indicatif et devront être issues d'un bornage contradictoire avant d'être opposables.

L'authenticité de ce document est exclusivement assurée par la signature originale ou numériquement certifiée du géomètre-expert

Ref. : Lys lez Lannoy 15279 T  
Echelle : 1/500

|        |            |                      |             |             |
|--------|------------|----------------------|-------------|-------------|
| 0      | 08/07/2025 | Création du document | JC          | JC          |
| Indice | Date       | Désignation          | Dessiné par | Vérifié par |

**CARBON CORNILLE** Géomètres-Experts (détenteurs des archives de Joseph RIBAUT, Daniel CAPELLE, Daniel CAU, Jean-François FILEZ, Dominique CORNILLE, Bertrand CALLENS)  
12 rue du Château 59200 TOURCOING - T 03 20 26 73 03 - M carboncornille@gmail.com  
7 rue Albert Bailly 59700 MARCQ-EN-BAROEU - T 03 28 33 86 20 - M carboncornille@gmail.com  
Permanence tous les mardis au 104 rue de Lille 59250 HALLUIN  
SIREN : 521 971 564 APE : 7112A N° TVA : FR 54521971564 N° d'Inscription Ordre des Géomètres-Experts : 2018C200005

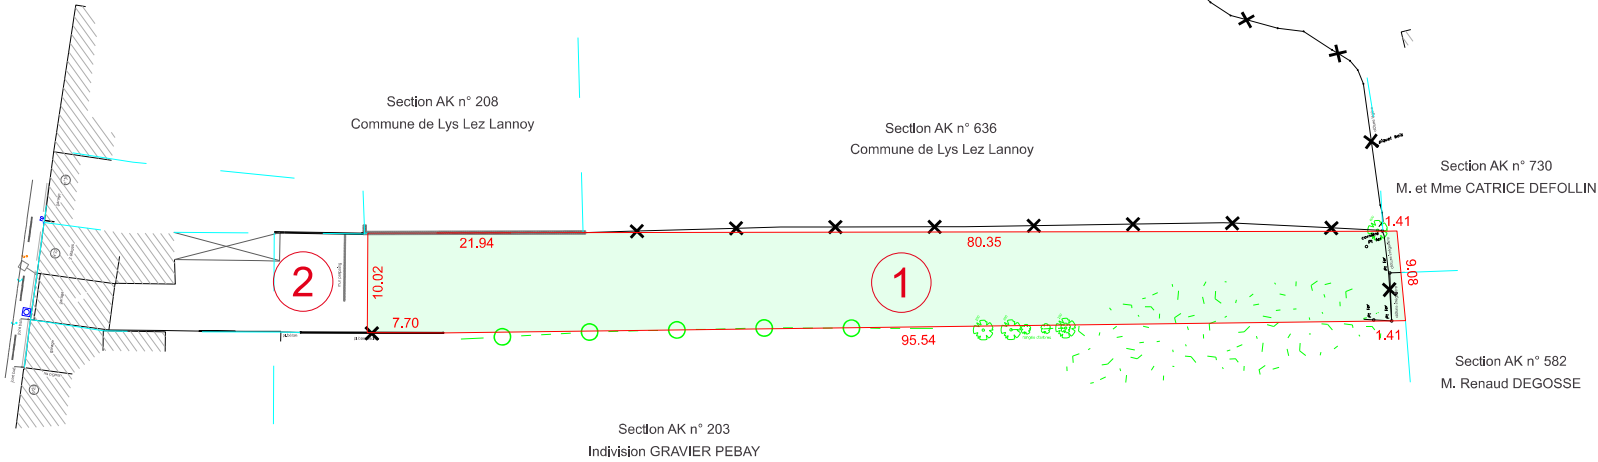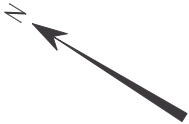

| Légende                                                                       |                                                         |                                                      |  |
|-------------------------------------------------------------------------------|---------------------------------------------------------|------------------------------------------------------|--|
| Limite de propriété                                                           | Soubassement                                            | Eau potable: bouche à clé, poteau et plaque incendie |  |
| Parcelle cadastrale (indiqué à titre d'information, ne vaut pas délimitation) | Débord de toiture                                       | EDF: poteaux (BT-MT), pylône (HT), armoire           |  |
| 5.09                                                                          | Mur, muret + pilastres                                  | GAZ: bouche à clé, armoire                           |  |
| Cotations                                                                     | Bordure                                                 | PTT: poteau, plaques (1, 2, 3 vantaux), armoire      |  |
| Bordure                                                                       | Clôtures: piquets carrés, piquets légers, piquets ronds | Lampadaires, candélabres                             |  |
| Bordurette                                                                    | Plaques                                                 |                                                      |  |
| Caniveau béton                                                                | Haie                                                    |                                                      |  |
| Construction, bâtiment                                                        | Arbre feuillu, arbre épineux, souche                    |                                                      |  |
| Bât léger                                                                     | Assaillement: plaques, grilles, avaloirs, regards       |                                                      |  |