JEAN-NOËL JÉRÔME
CARBON CORNILLE
GÉOMÈTRES – EXPERTS

Envoyé en préfecture le 06/03/2026
Reçu en préfecture le 06/03/2026
Publié le
ID : 059-215903675-20260304-D2026_30-DE

LYS-LEZ-LANNOY

77 rue des Tourterelles

PLAN DE DELIMITATION

CM du 04.03.2026 - annexe à la délibération n°2026.30

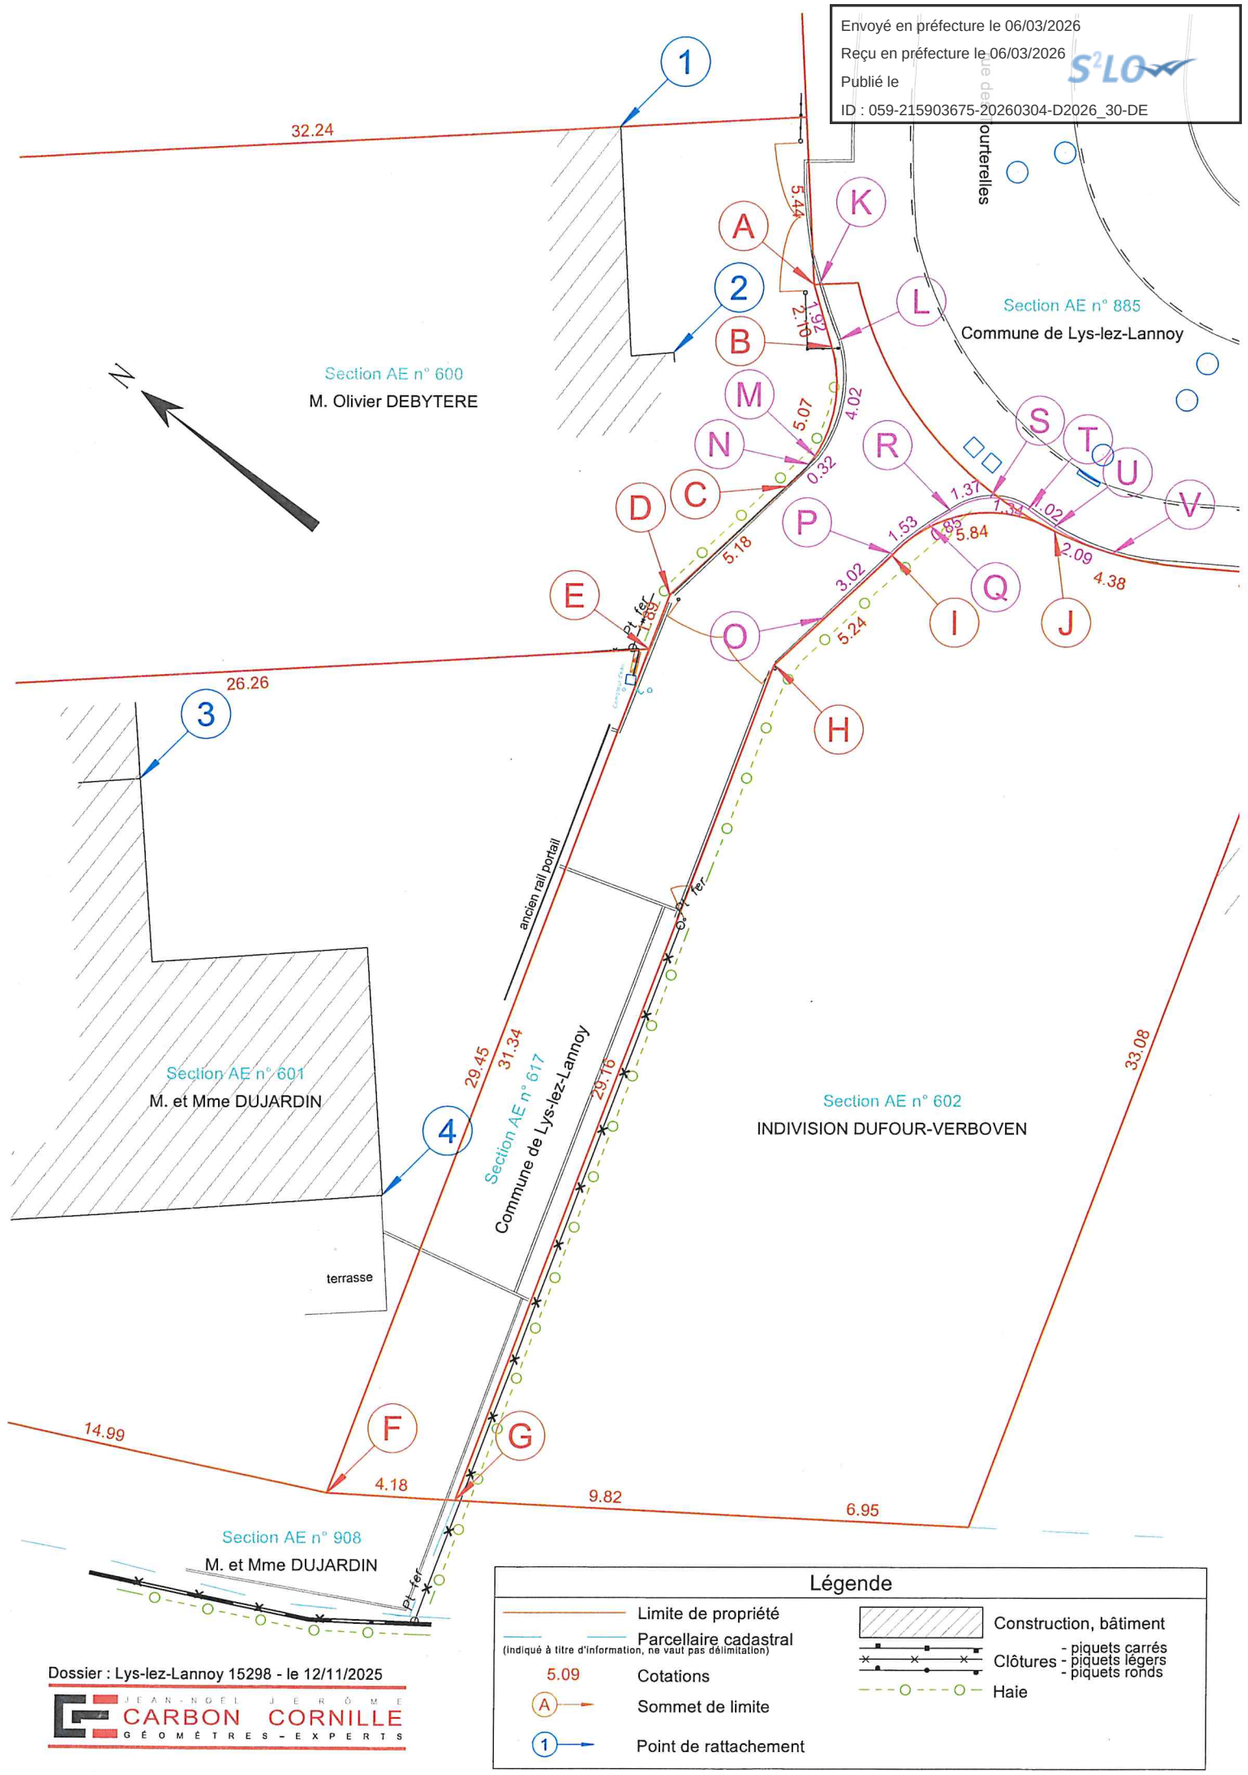

Nota: Limites rétablies d'après le plan 2682, dressé le 12 Septembre 1994 par MM. Misson et Morel, géomètres-experts à Lille

L'authenticité de ce document est exclusivement assurée par la signature originale ou numériquement certifiée du géomètre-expert

Jérôme CORNILLE
Géomètre-Expert
CARBON CORNILLE
12 Rue du Château – 59200 TOURCOING
N° d'inscription OGE 05658

Echelle : 1/200

Réf. : Lys-lez-Lannoy 15298

Indice	Date	Désignation	Dessiné par	Vérifié par
0	12/11/2025	Création du document	EC	JC

Dossier : Lys-lez-Lannoy 15298 - le 12/11/2025

JEAN-NOËL JÉRÔME
CARBON CORNILLE
GÉOMÈTRES – EXPERTS

CARBON CORNILLE Géomètres-Experts (détenteurs des archives de Joseph RIBAULT, Daniel CAPELLE, Daniel CAU, Jean-François FILEZ, Dominique CORNILLE, Bertrand CALLENS)
12 rue du Château 59200 TOURCOING – T 03 20 26 73 03 – M carboncornille@gmail.com
7 rue Albert Bailly 59700 MARCQ-EN-BAROEUL – T 03 28 33 86 20 – M carboncornille@gmail.com
Permanence tous les mardis au 104 rue de Lille 59250 HALLUIN
SIREN : 521 971 564 APE : 7112A N° TVA : FR 54521971564 N° d'inscription Ordre des Géomètres-Experts : 2018C200005